

Identification de zones d'accélération pour
l'implant d'installations terrestres de
production d'énergies renouvelables.



4.2

RÈGLEMENT

zonage

échelles 1/5000 et 1/2500

PLAN LOCAL D'URBANISME DE TEULAT

COMMUNE DE TEULAT - 81 500
CONDUITE D'ÉTUDE DDT81





Légende


--- LIMITE DE ZONE

■ Emplacement Réserve

■ Localisation de la zone inondable à
partir de la cartographie informative ré-
visée par la DIREN Midi-Pyrénées

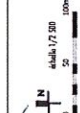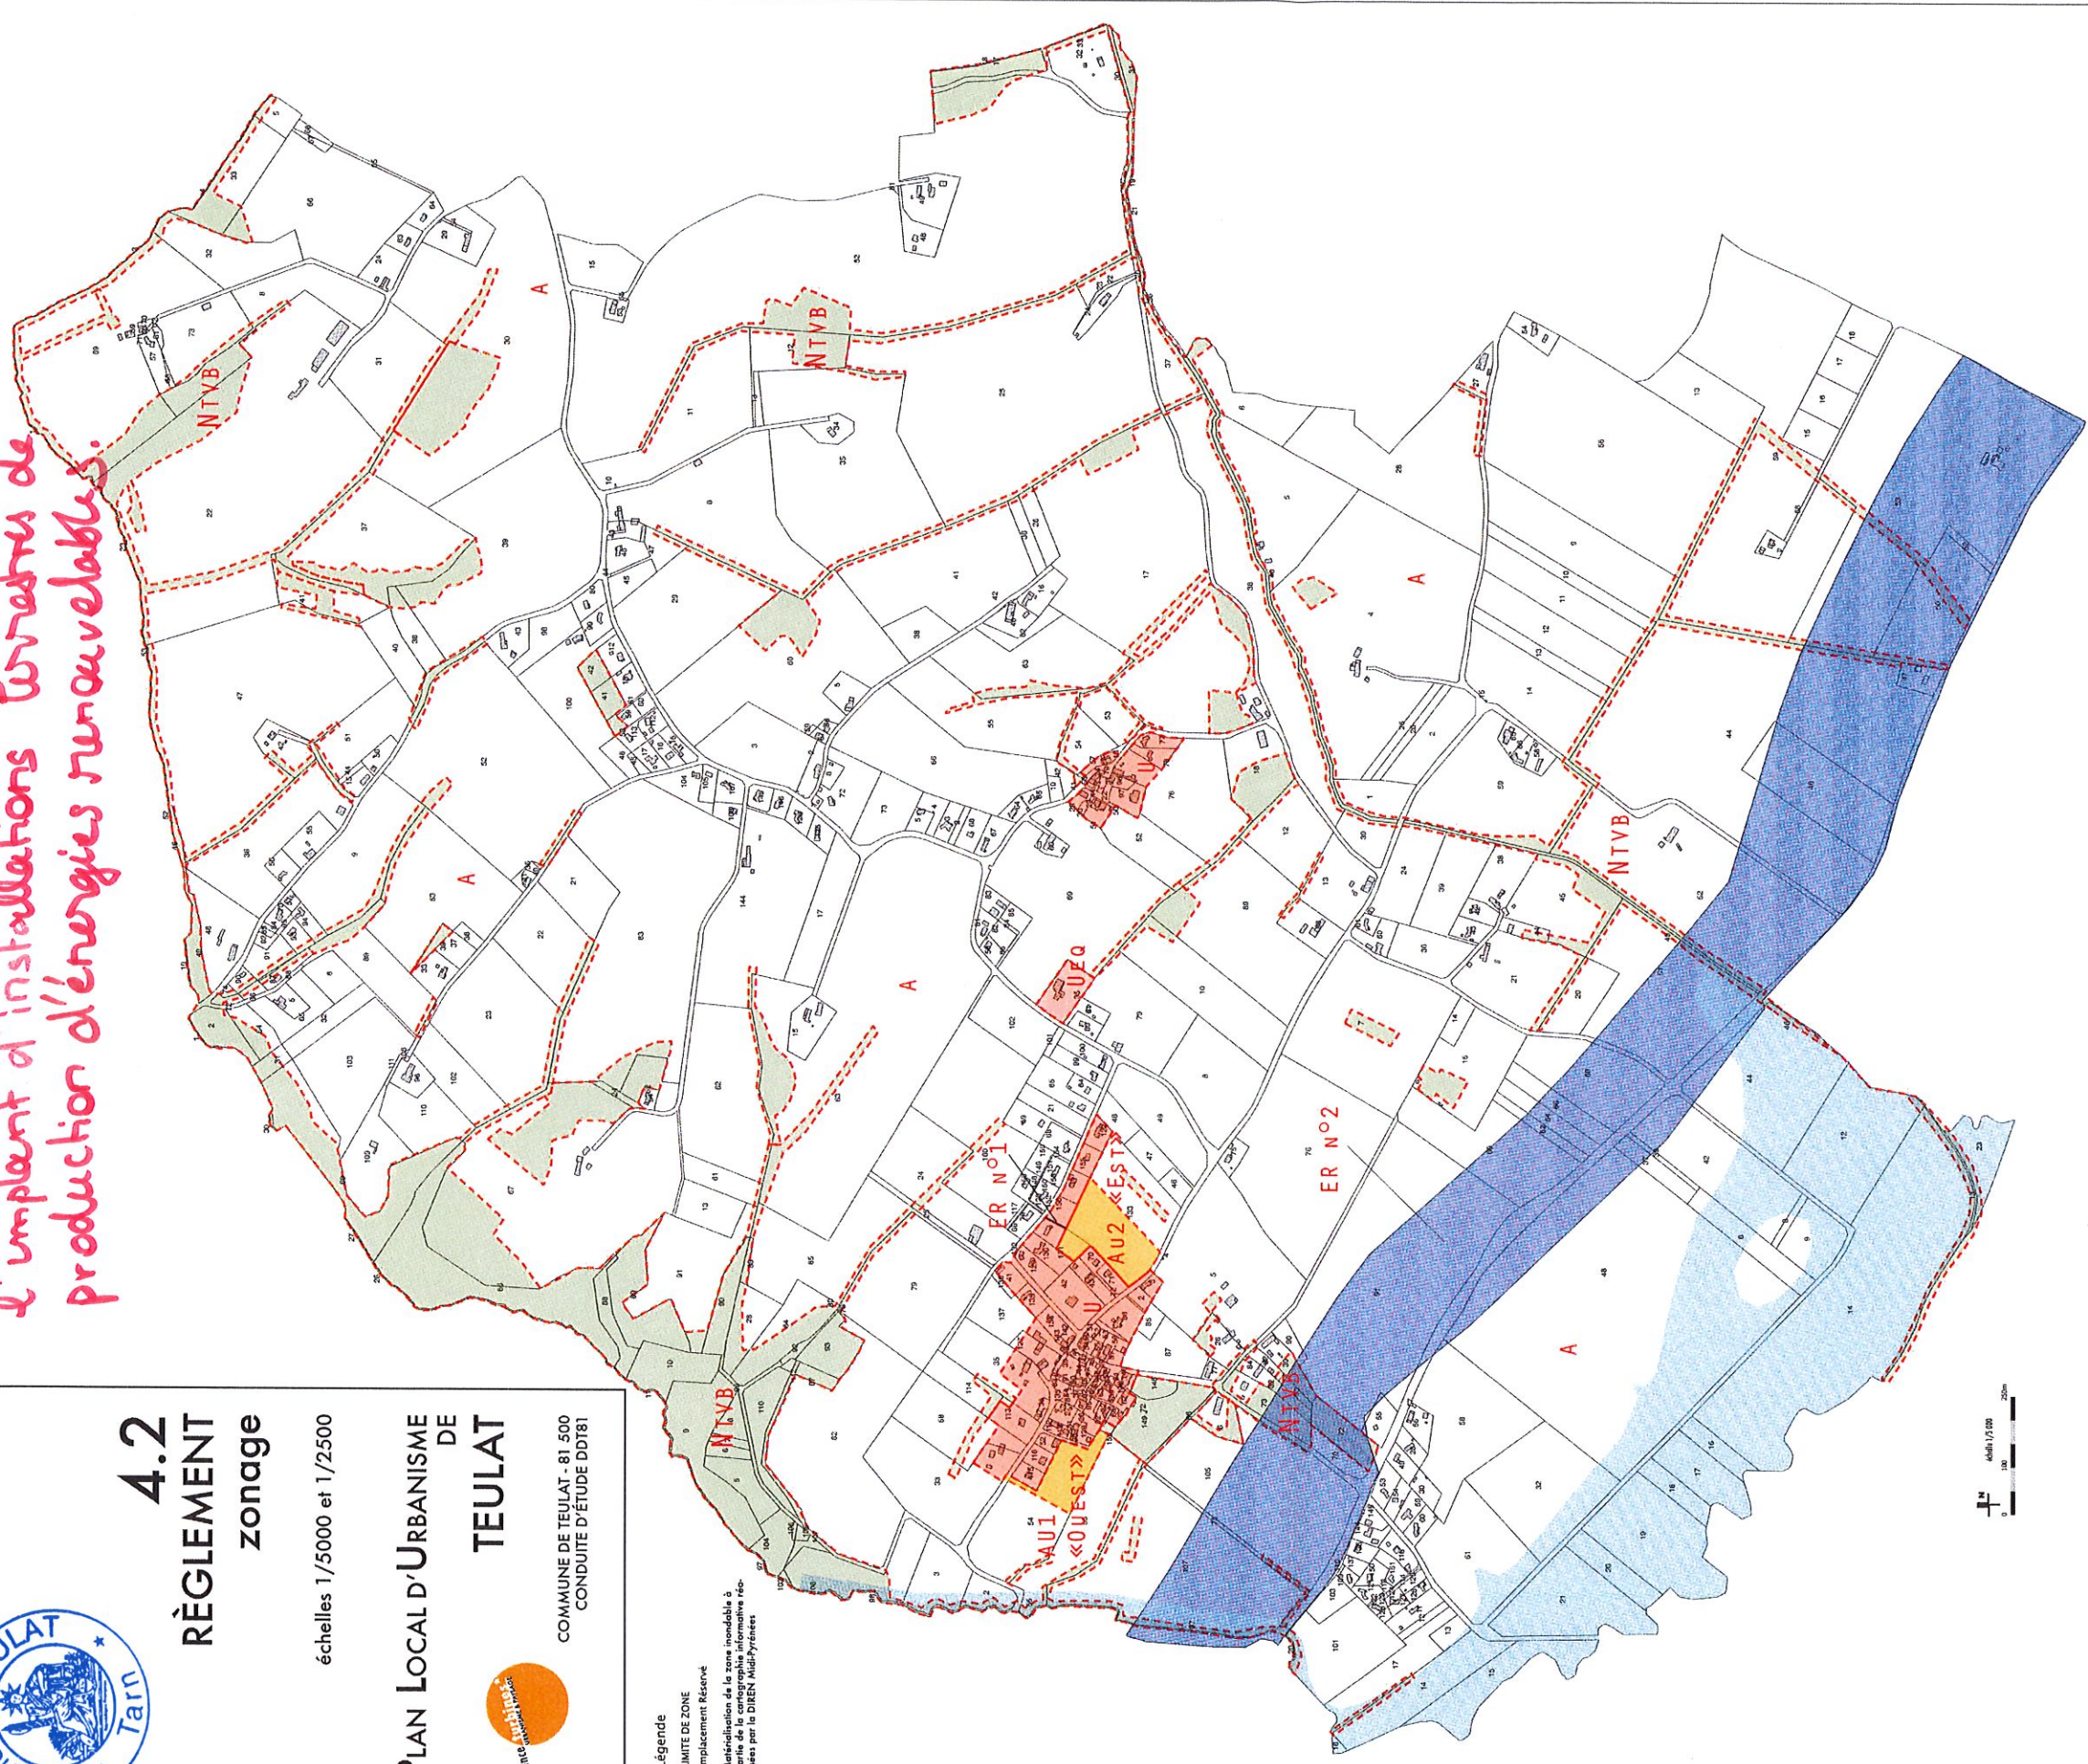

num.er	Bénéficiaire	Référence	Désignation
1	commune	parcelles n° 131 et 156	création d'une liaison piétonne/vélo avec l'axe pour le piétons (largeur d'emprise environ 3m)
2	Etat ou son représentant (concessionnaire)	parcelles n° 107, 75, 102, 70, 73, 55, 91, 52, 49, 46, 42, 44, 47, 50, 53, 57	liaison autoroutière entre Centre et Toulouse et aménagements connexes

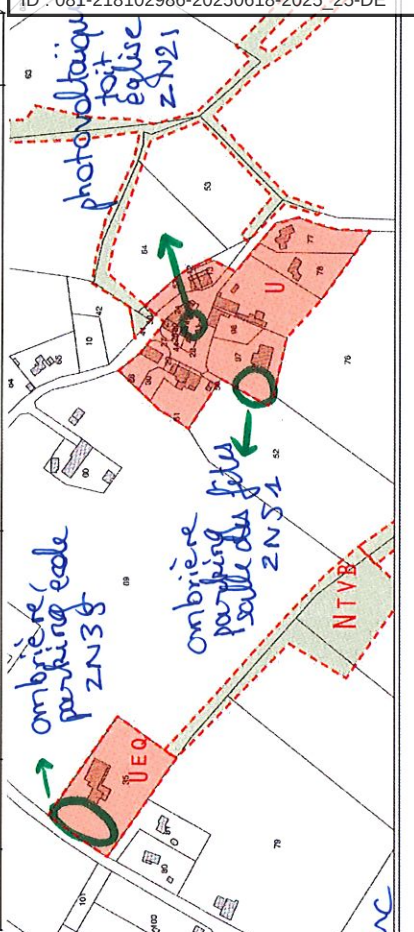

Réseau Chauffage renouvelable
maire - chapelle - maison du porc
ZE 50 ZE 44 Zi 42